נספח בינוי ותשתיות

לתכנית מסי תתל\96

מתקן פוטו וולטאי חבל התענך

גליון 1 מתוך 1

תחולה	מנחה
תאריך עריכת הנספח	25.11.2018
קנ"מ	1:5,000
פרטים וחתכים	1:500, 1:200, 1:100, 1:25
עורך הנספח	שם: אדרי יעקב פישר תאגיד: פישר אלזנוי אדריכלים בע"מ

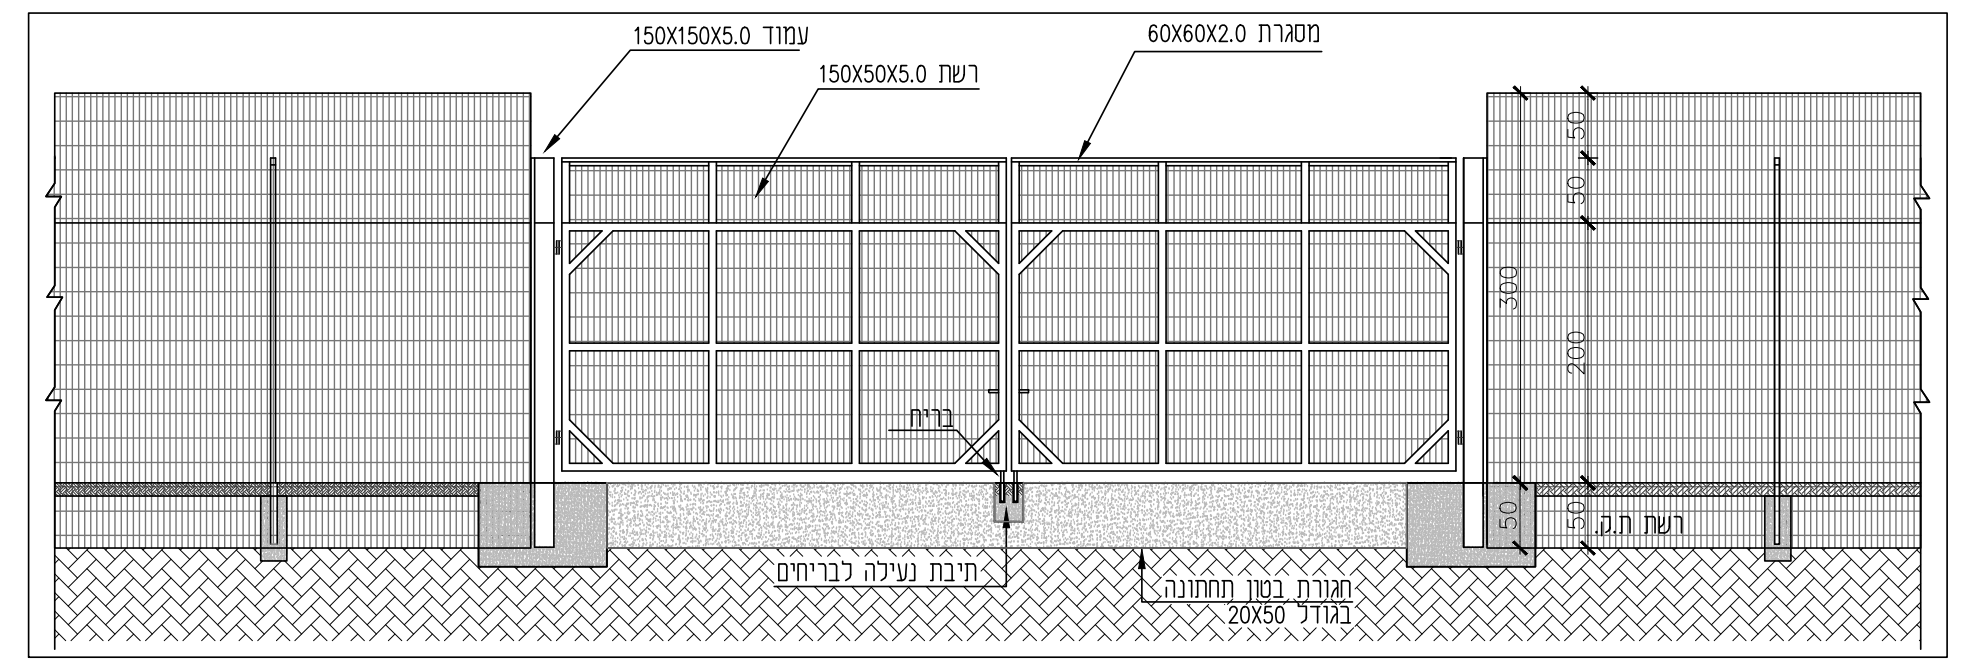
150X150X5.0 עמוד
150X50X5.0 רשת
60X60X2.0 מסגרת
בריח
300
200
50
רשת ת.ק.
תיבת נעילה לבריחים
חגורת בטון תחתונה בגודל 20X50

פרט שער ראשי
קנ"מ 1:50

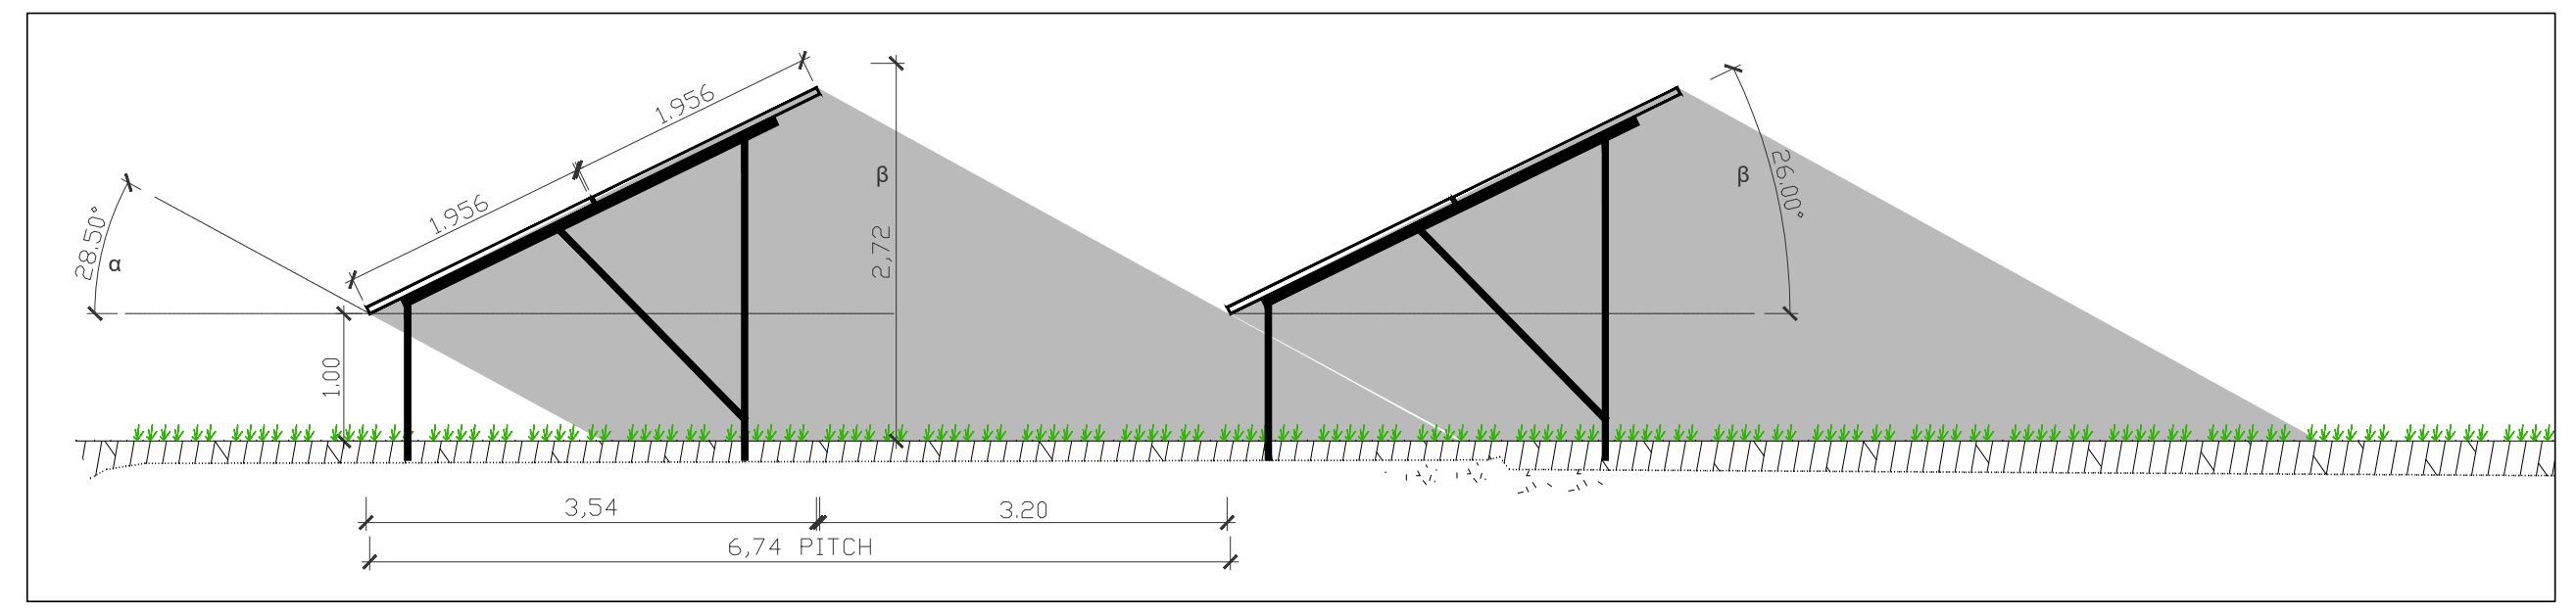
28.50°
α
1.956
1.956
β
2.72
1.00
26.00°
3.54
3.20
6.74 PITCH

חתך פרופיל
קנ"מ 1:50

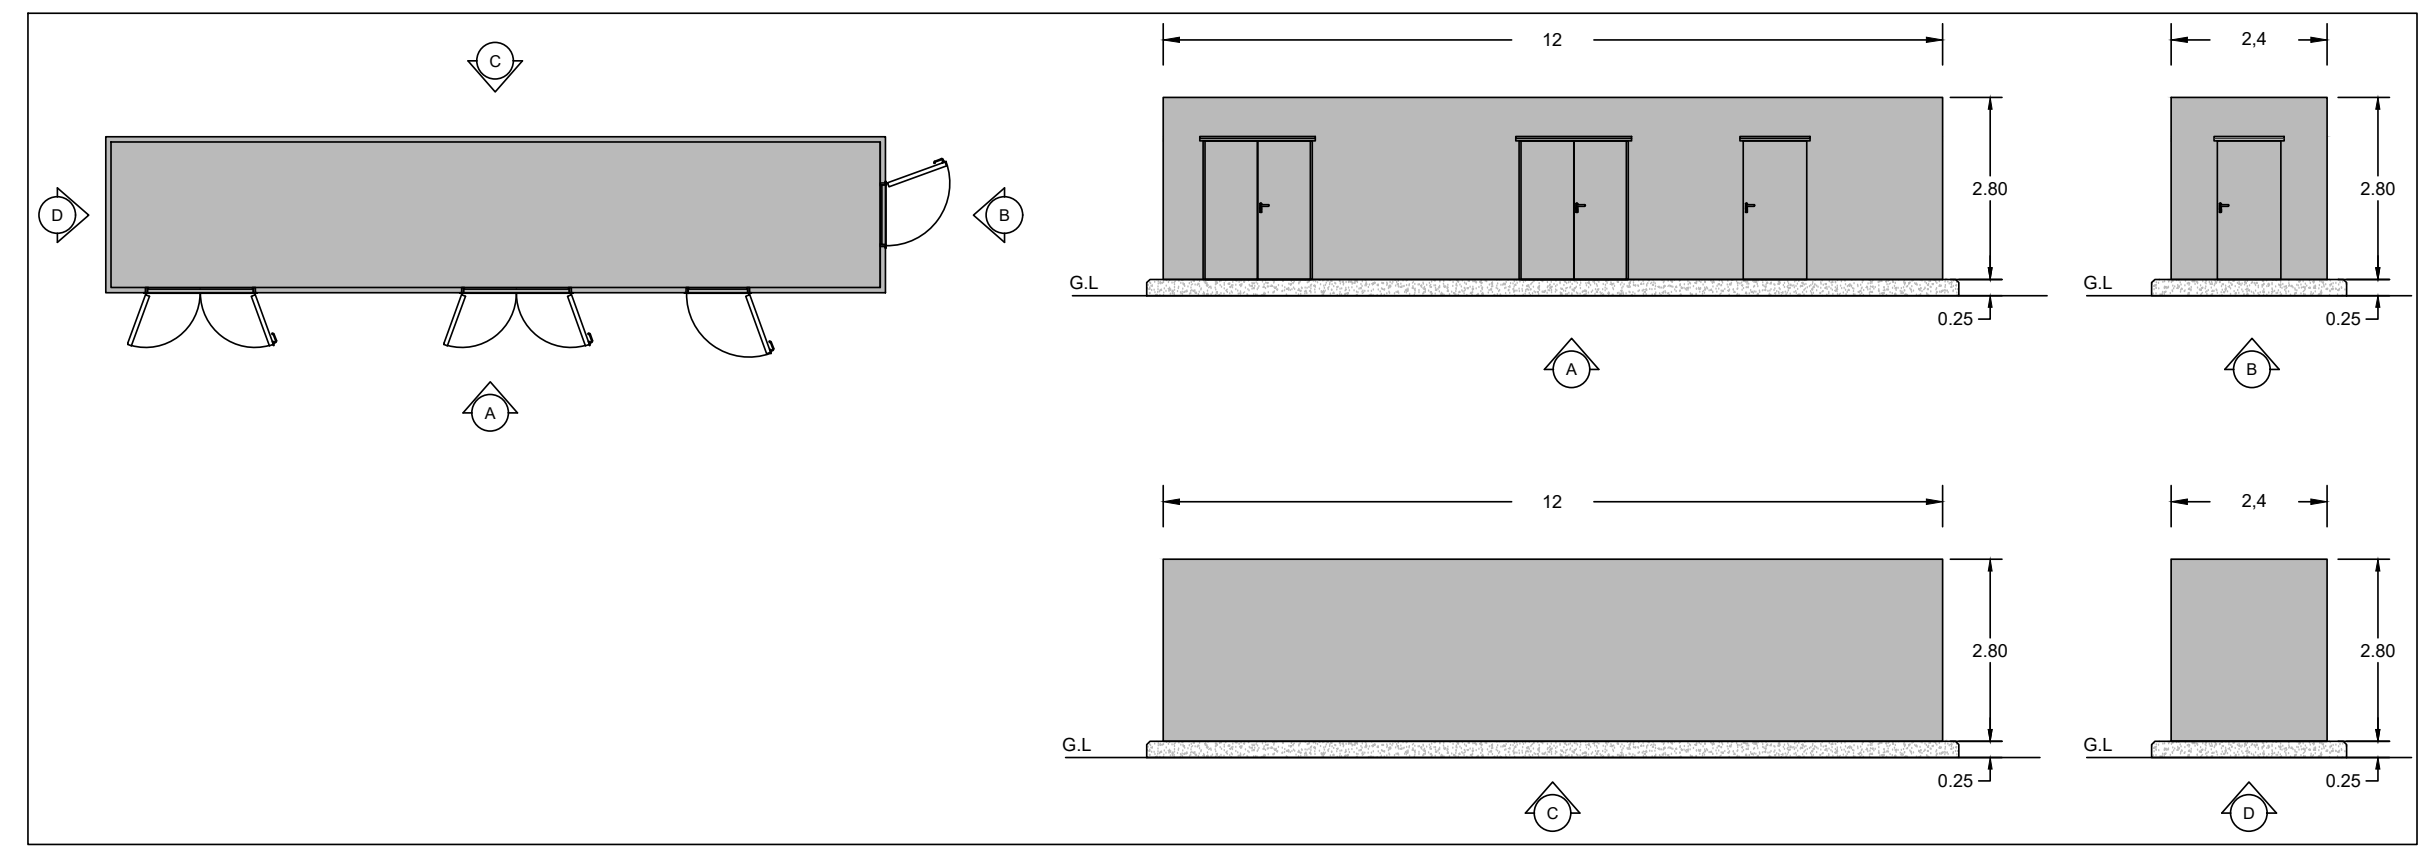
C
D
B
A
12
2.4
2.80
G.L
0.25

חדר חשמל טיפוסי
קנ"מ 1:100

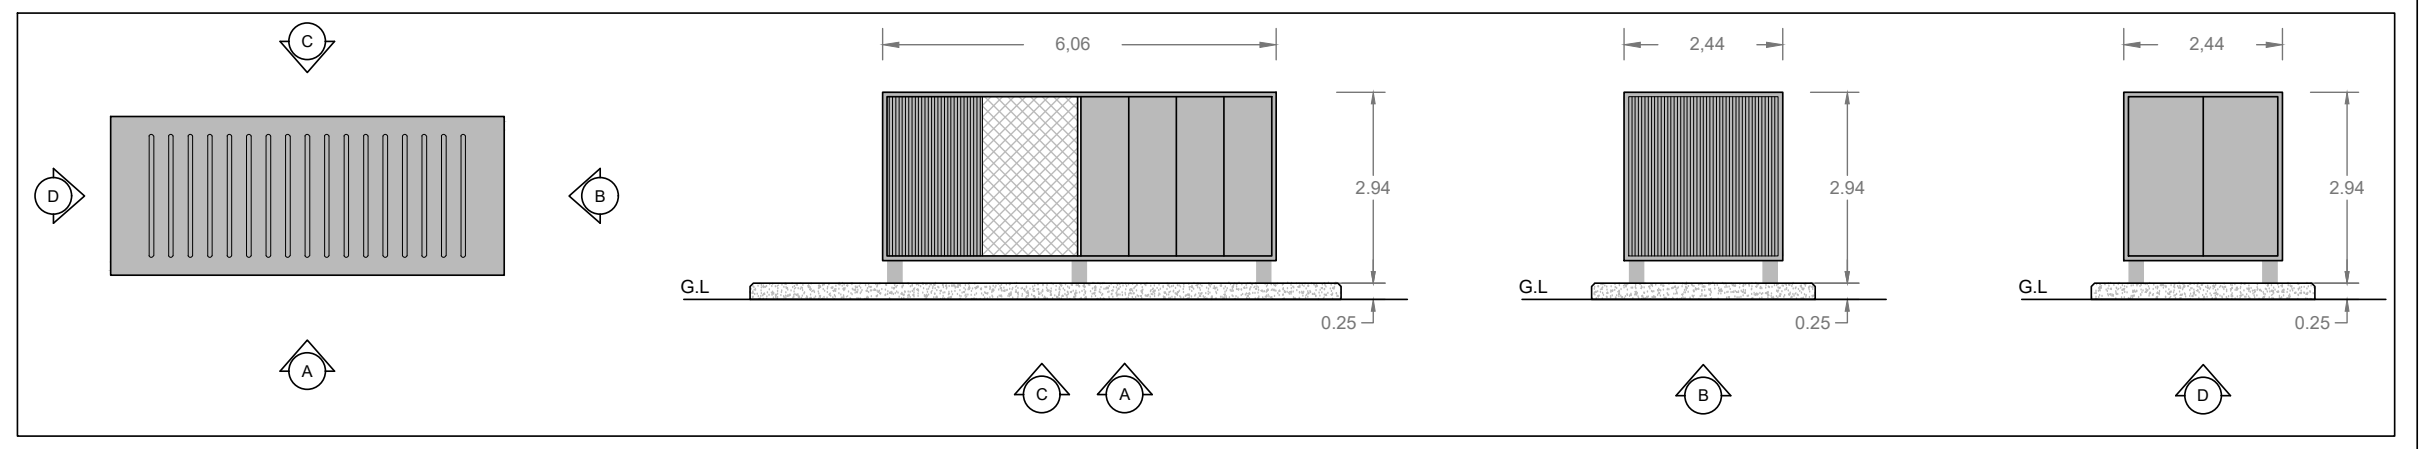
C
D
B
A
6.06
2.44
2.94
G.L
0.25

תחנת ממירים טיפוסית
קנ"מ 1:100

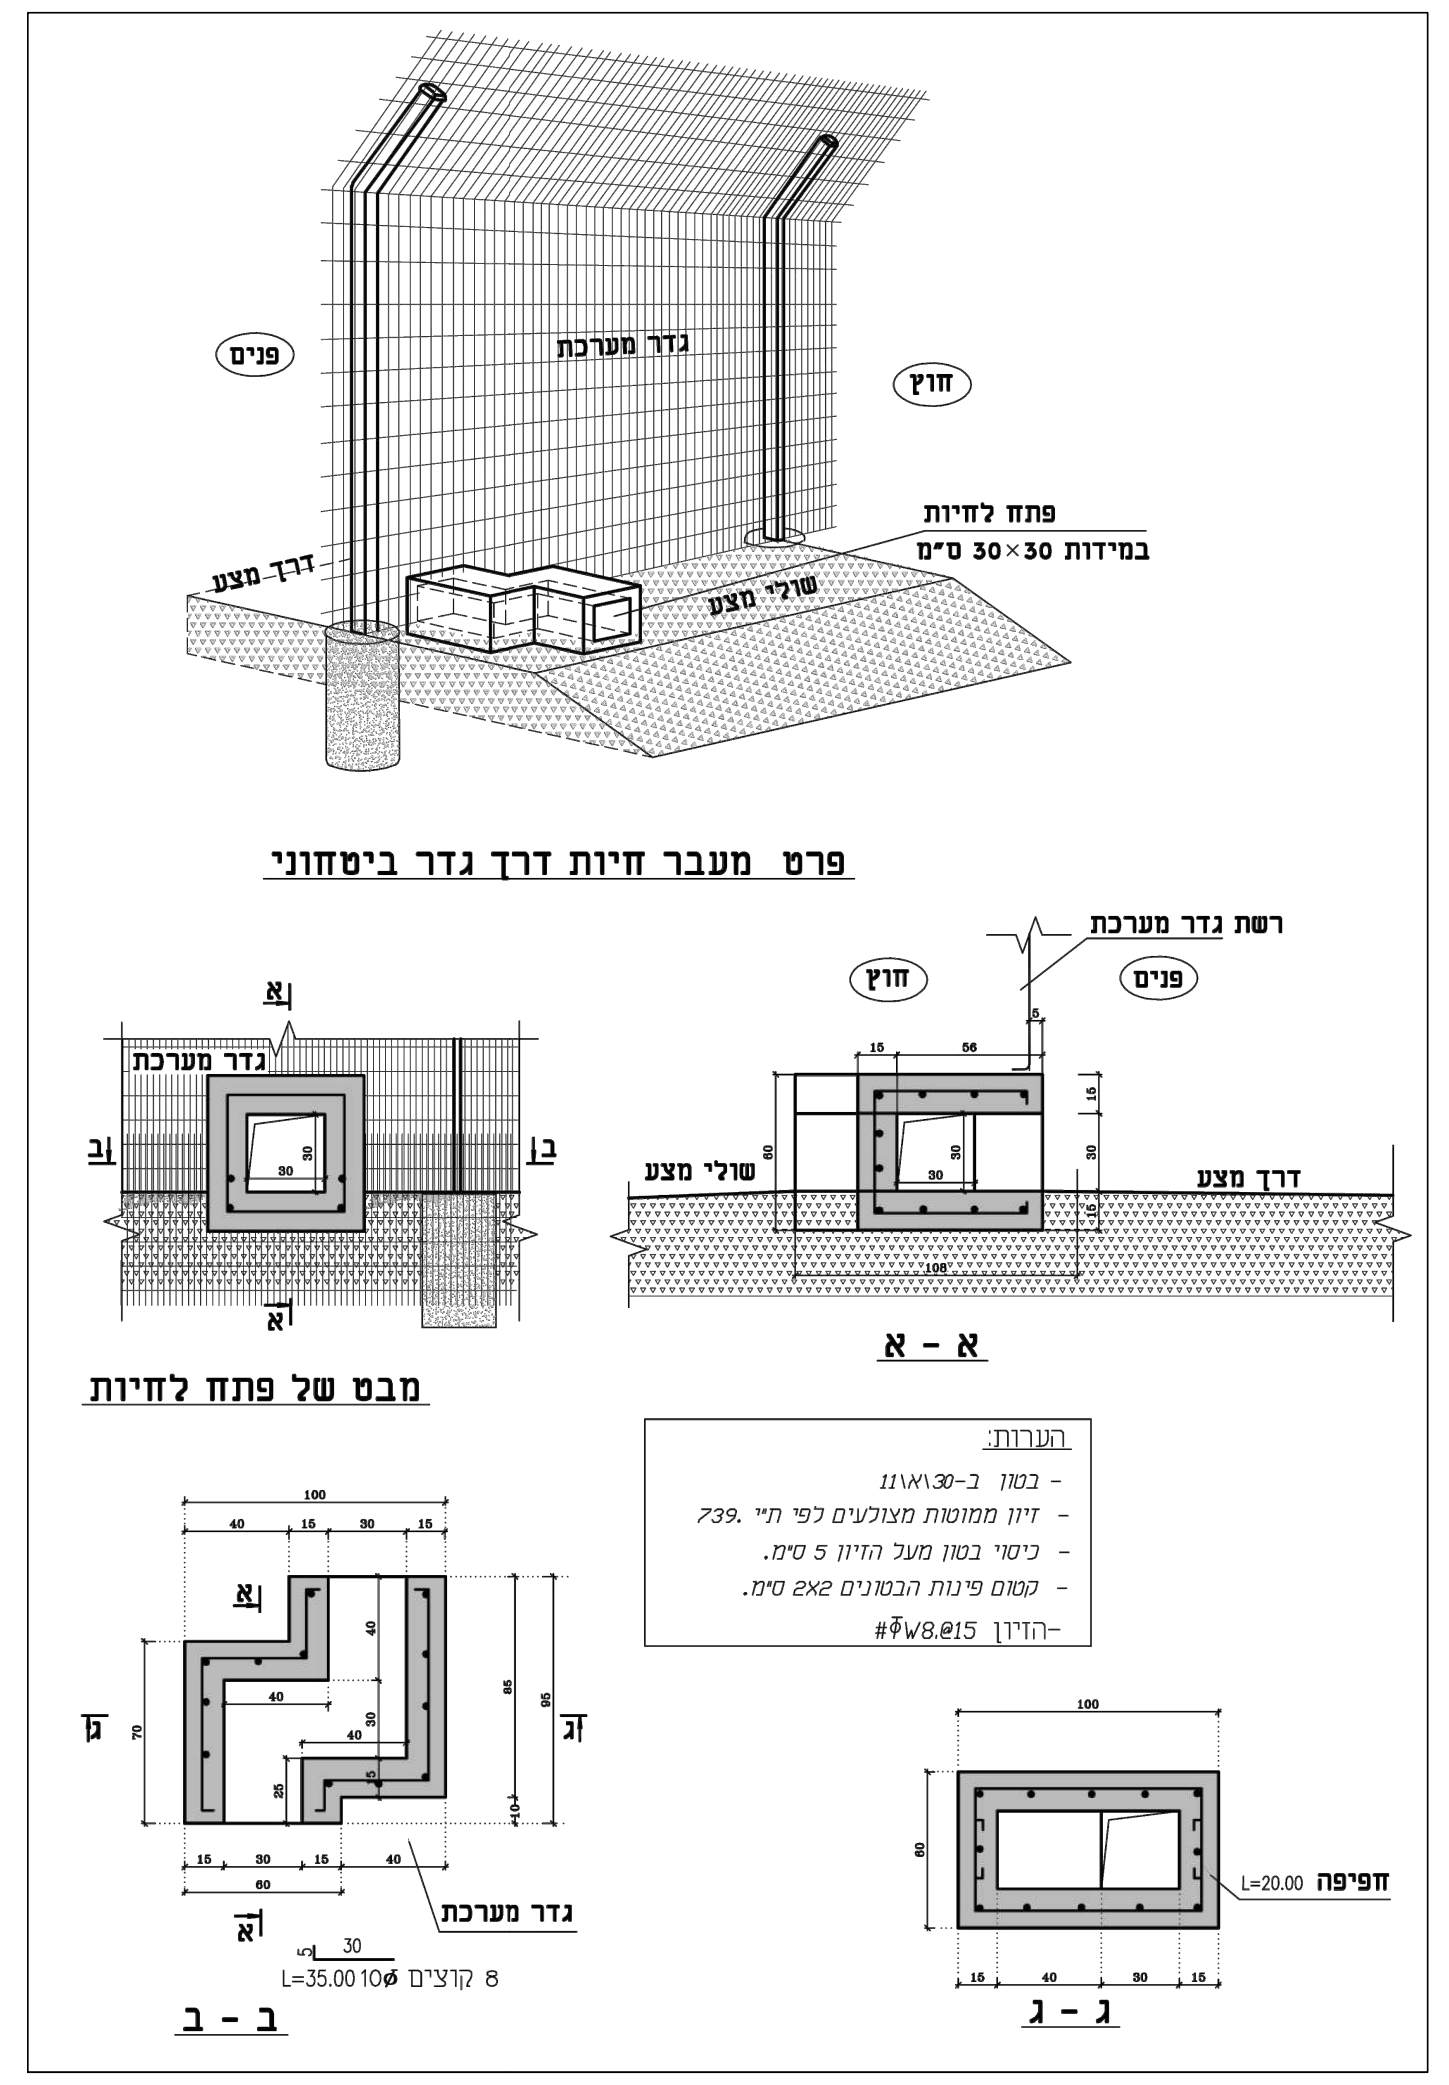
פנים
חוץ
גדר מערכת
פתח לחיות במידות 30×30 ס"מ
דרך מצע
שולי מצע
פרט מעבר חיות דרך גדר ביטחוני
גדר מערכת
ב
א
מבט של פתח לחיות
רשת גדר מערכת
חוץ
פנים
שולי מצע
דרך מצע
א - א
100
40
15
30
ג
8 קוצים 10Ø L=35.00
גדר מערכת
ב - ב
L=20.00 חפיפה
ג - ג

הערות:
- בטון ב-30\א11
- זיון ממוטות מצולעים לפי ת"י 739.
- כיסוי בטון מעל הזיון 5 ס"מ.
- קטום פינות הבטונים 2X2 ס"מ.

הזיון- #Φ8@15

פרט גדר עם מעבר לבע"ח
קנ"מ 1:25

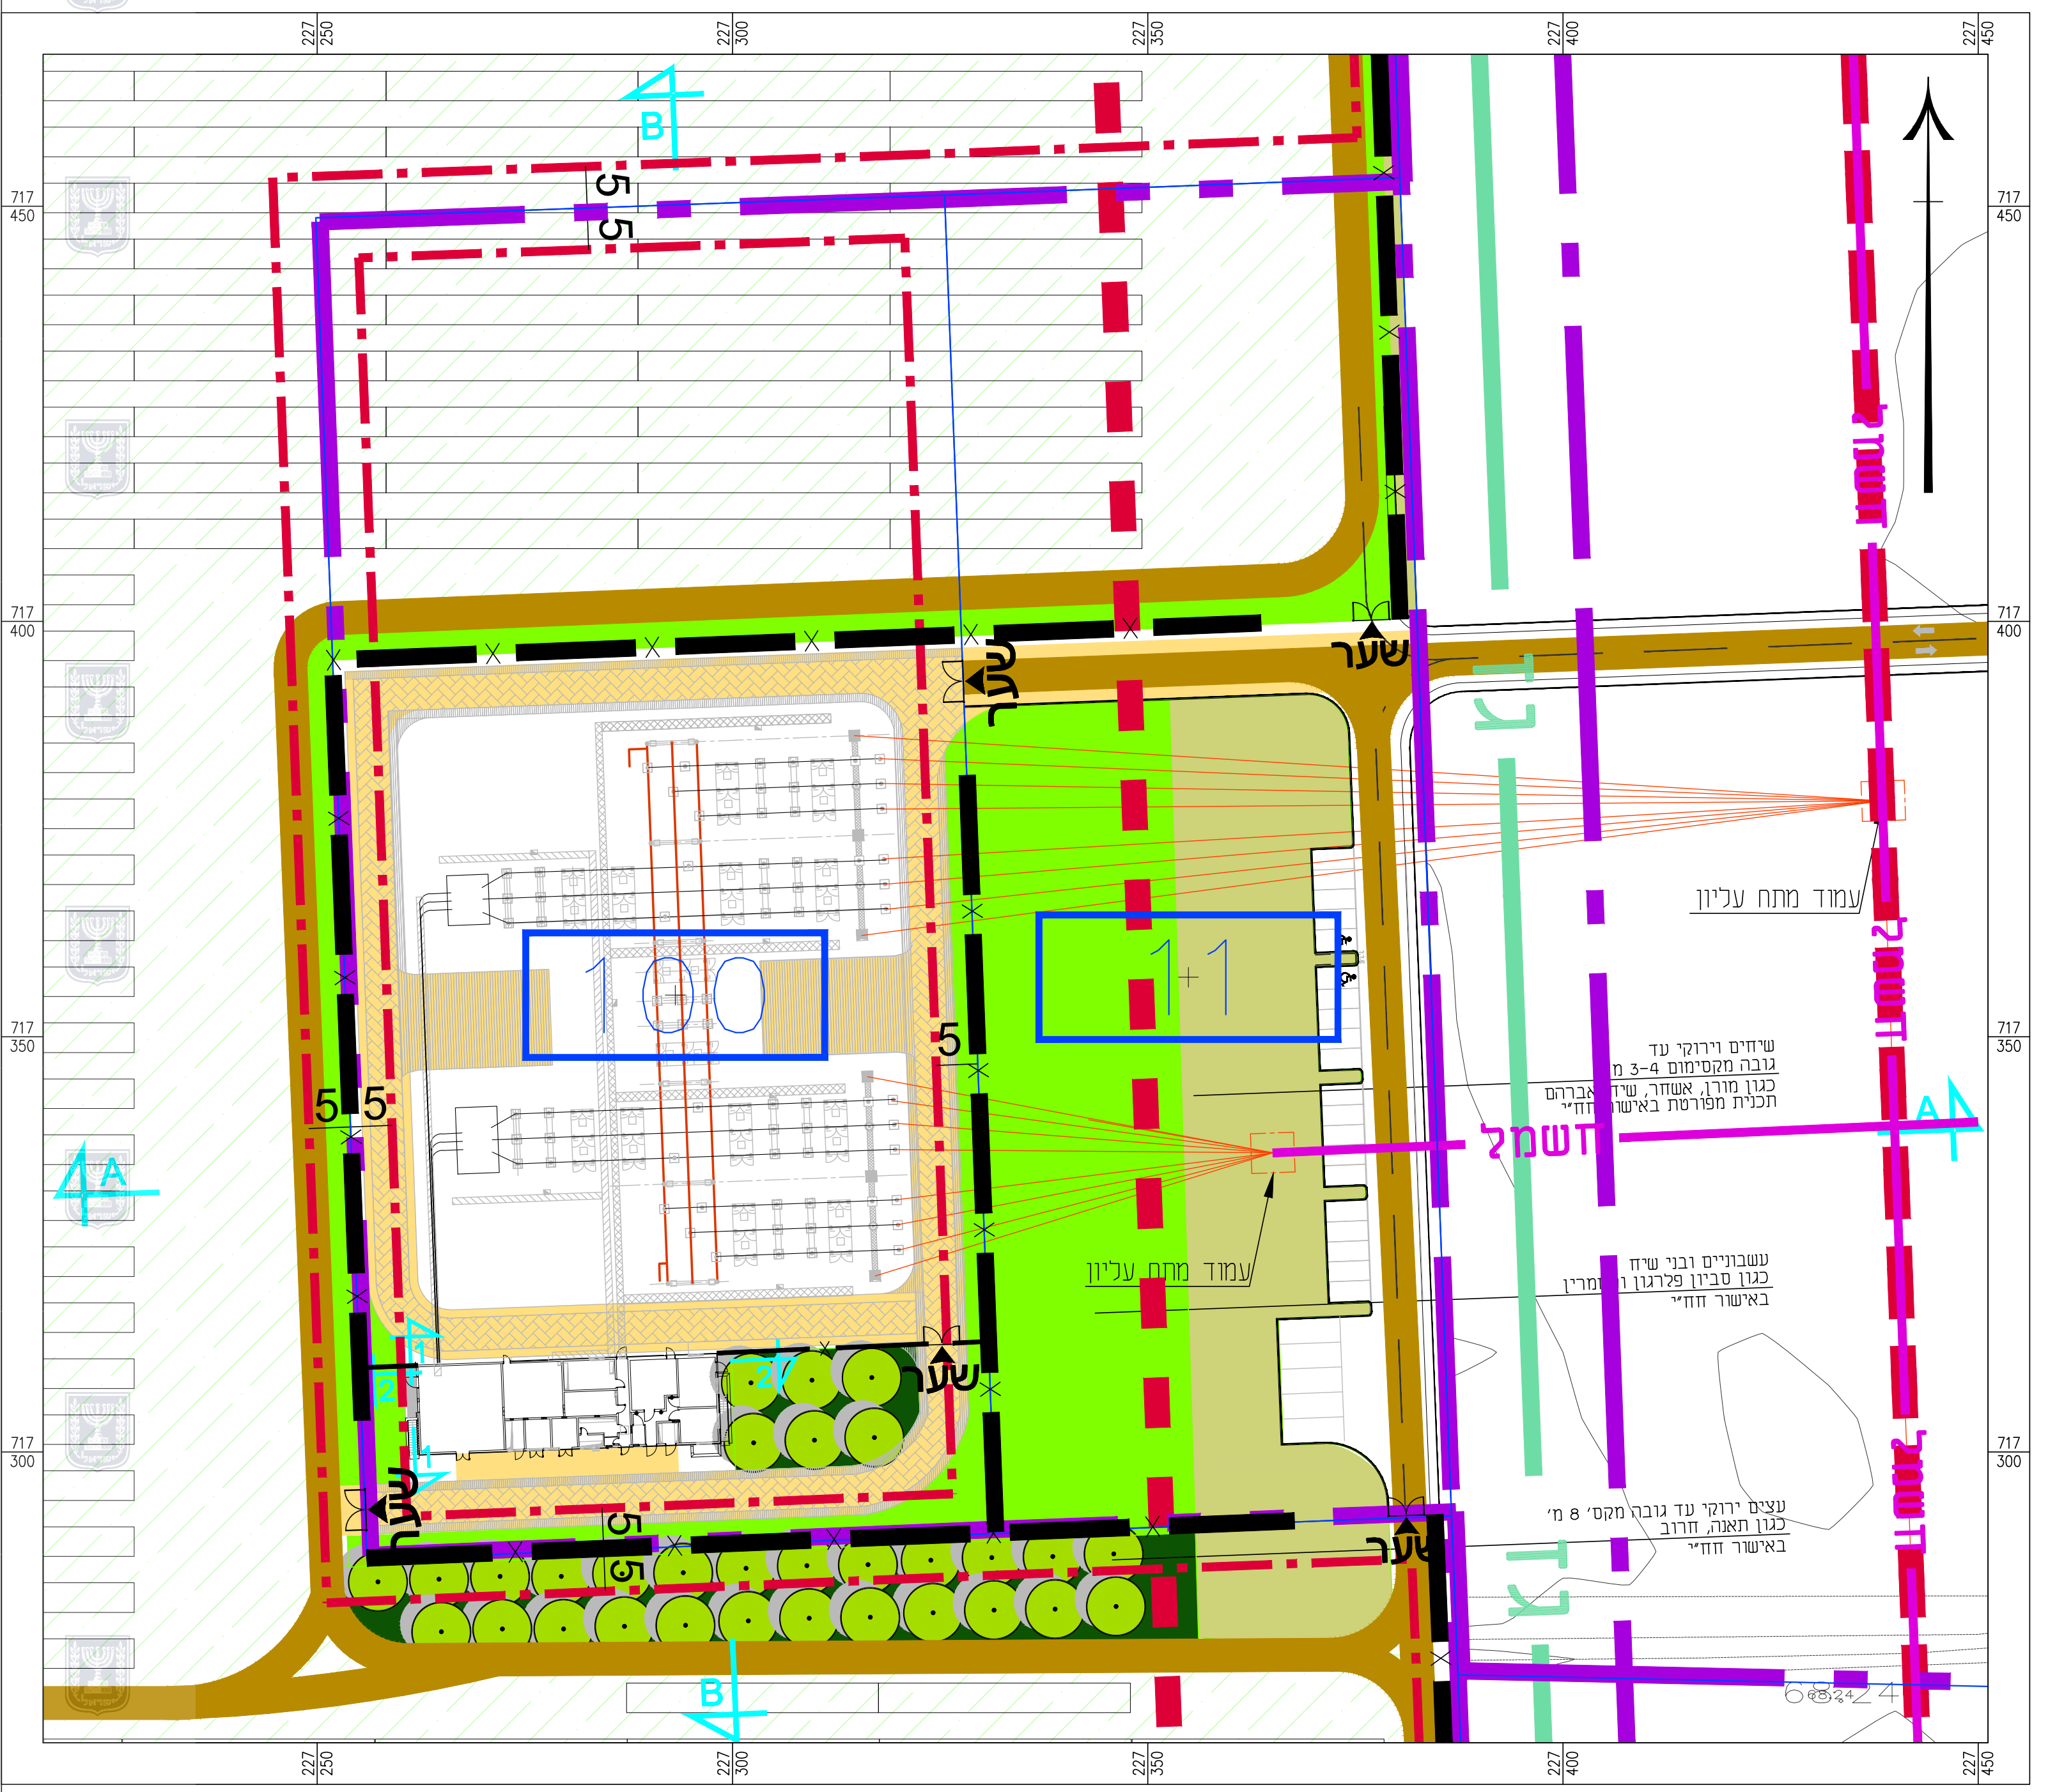
227 250
227 300
227 350
227 400
227 450
717 450
717 400
717 350
717 300
B
A
5
5
100
11
שער
חשמל
עמוד מתח עליון
עמוד מתח עליון
שיחים וירוקי עד גובה מקסימום 3-4 מ' כגון מורן, אשחר, שיזף אברהם תכנית מפורטת באישור חח"י
עשבוניים ובני שיח כגון סביון פלרגון ורוזמרין באישור חח"י
עצים ירוקי עד גובה מקס' 8 מ' כגון תאנה, חרוב באישור חח"י
גז

תחנת משנה
קנ"מ 1:500

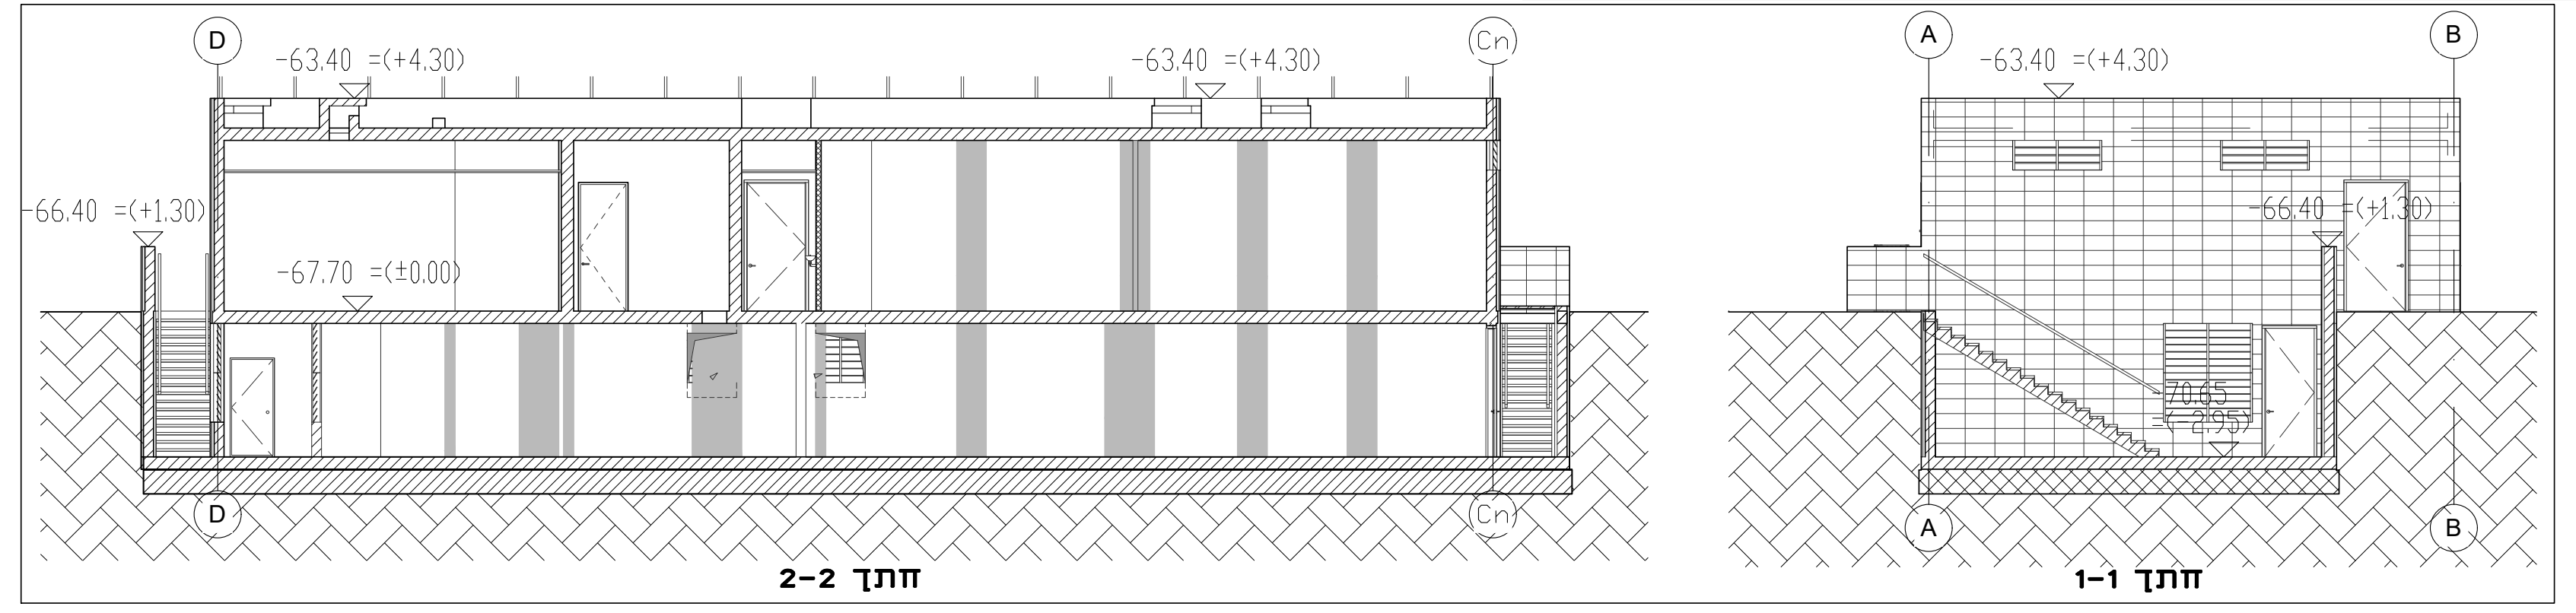
D
Cn
A
B
-63.40 =(+4.30)
-66.40 =(+1.30)
-67.70 =(±0.00)
-70.65 =(-2.95)
חתך 2-2
חתך 1-1

חתכים-תחנת משנה
קנ"מ 1:100

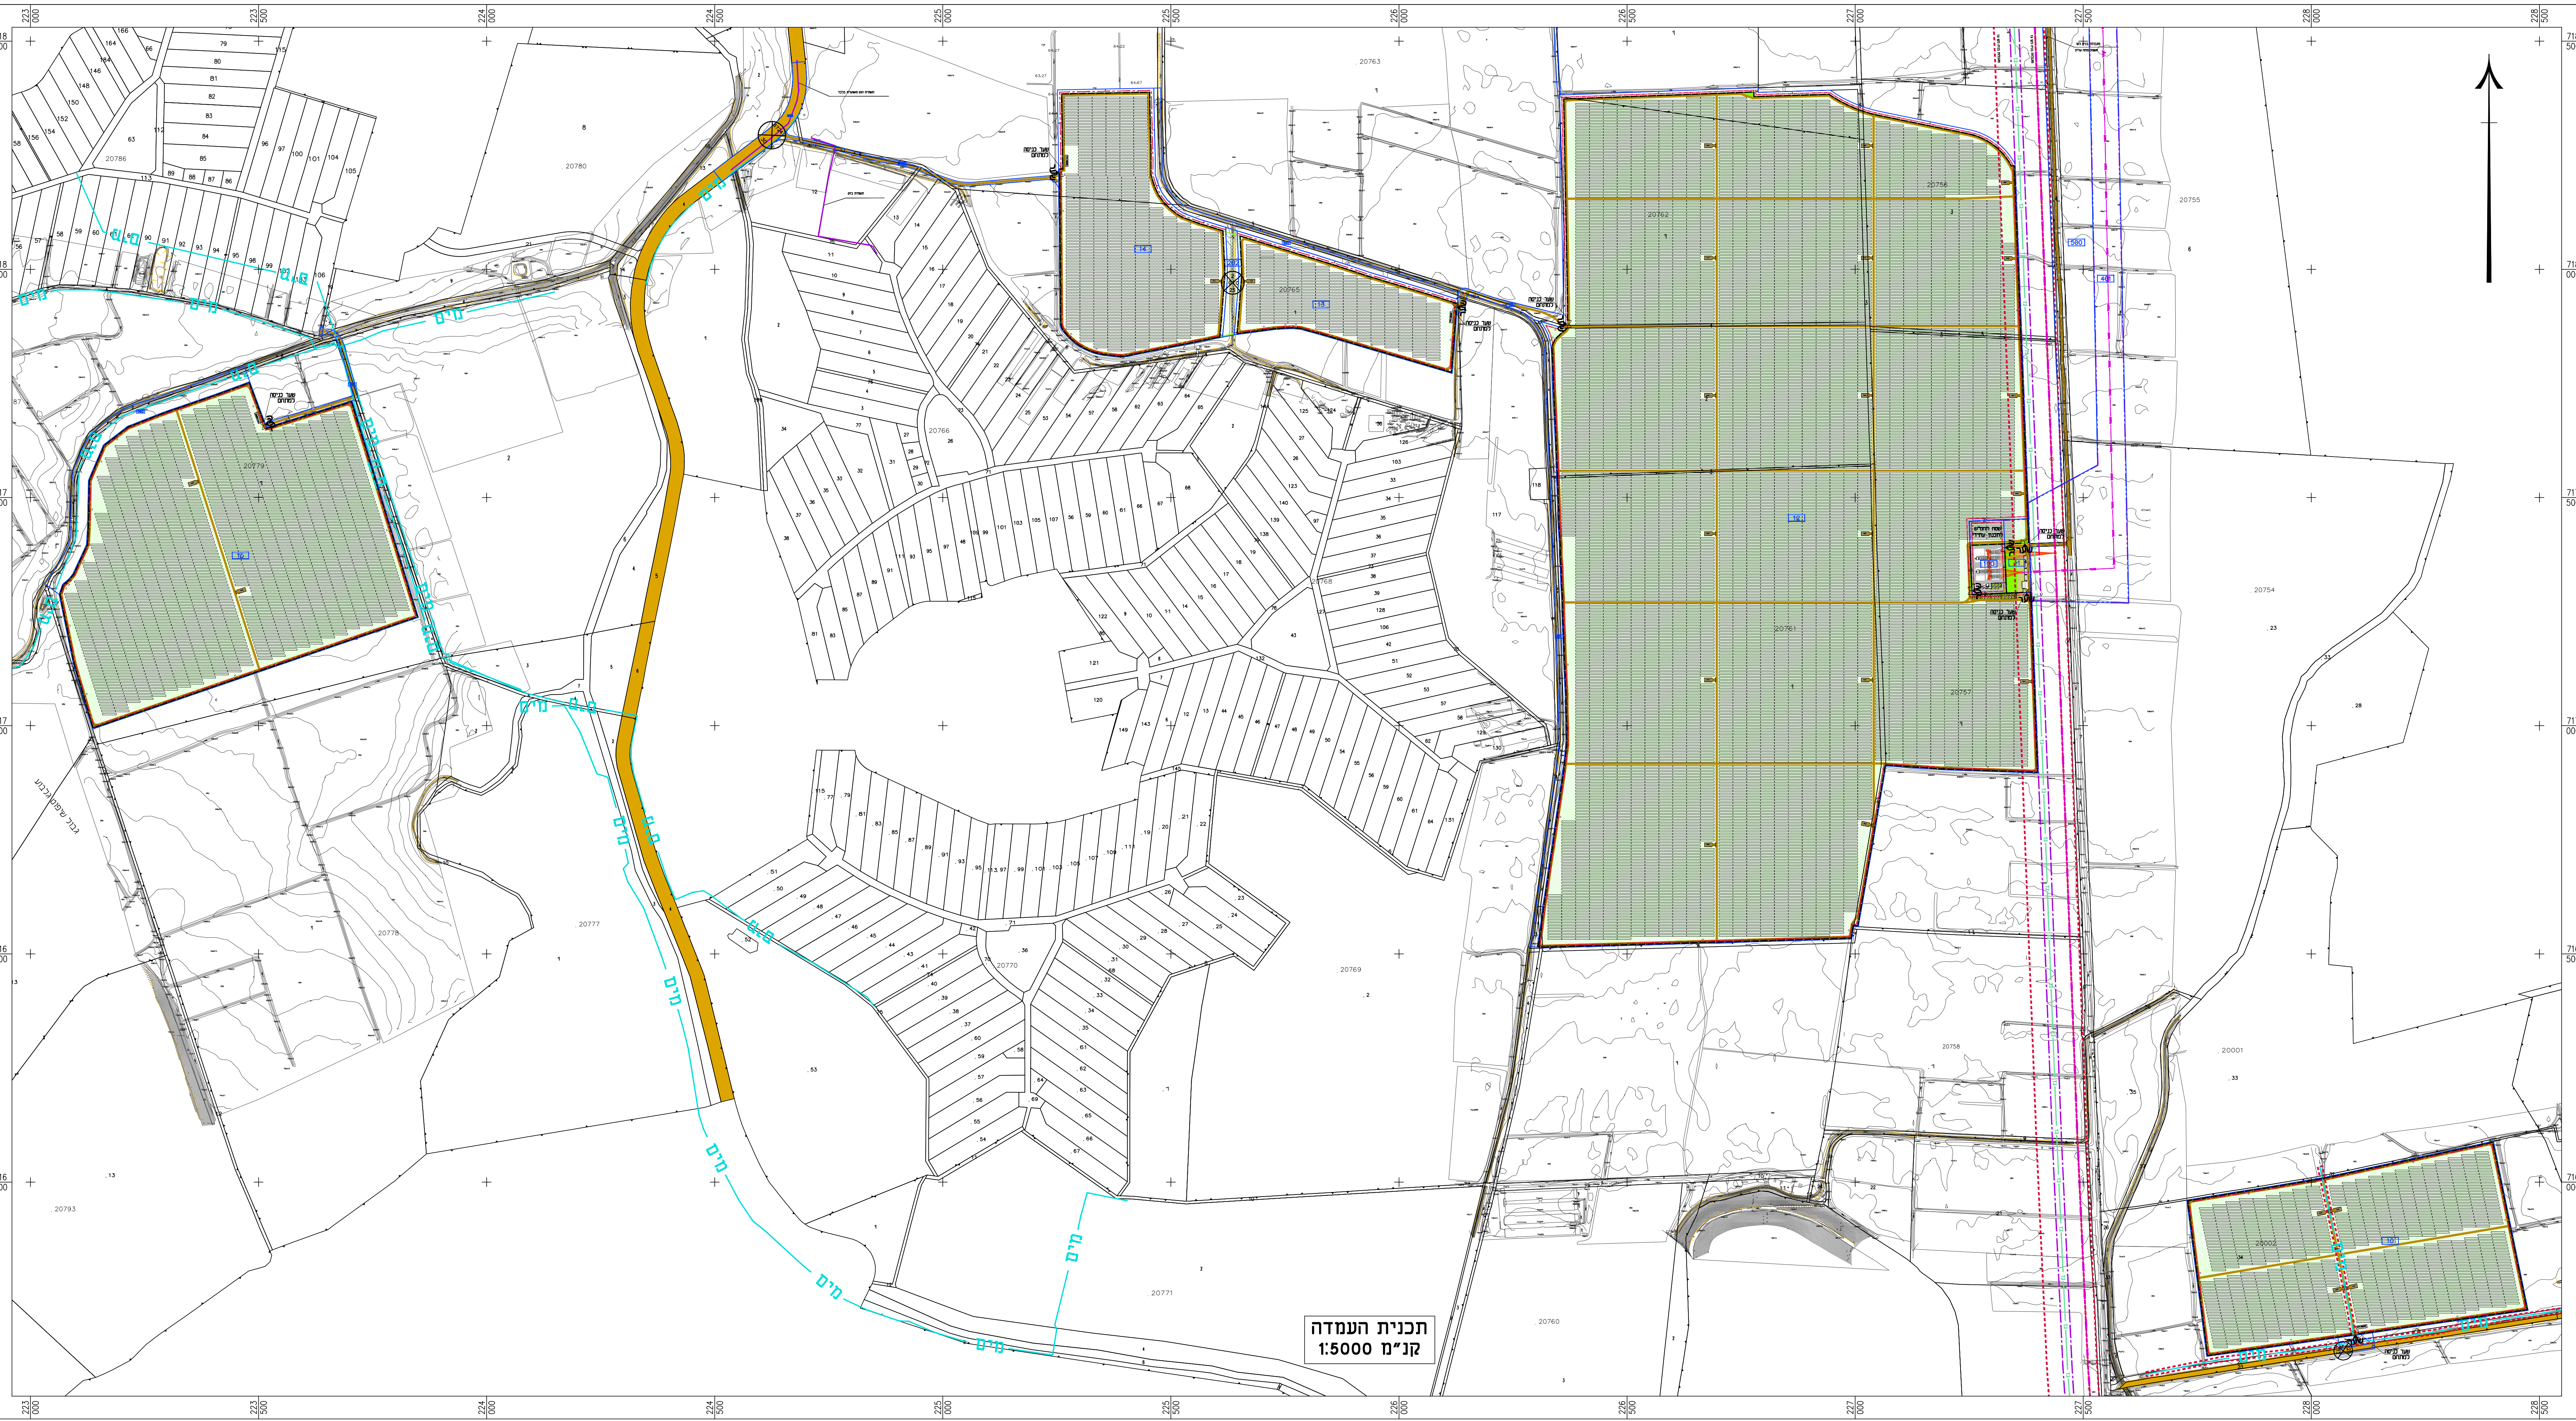
מים
שער כניסה למתחם
שער
20786
20780
20779
20778
20777
20793
20766
20768
20770
20769
20771
20763
20765
20762
20756
20761
20757
20755
20754
20758
20760
20001
20002
16
14
13
12
11
10
580
491
223 000
223 500
224 000
224 500
225 000
225 500
226 000
226 500
227 000
227 500
228 000
228 500
718 500
718 000
717 500
717 000
716 500
716 000

תכנית העמדה
קנ"מ 1:5000

מקרא

גבול תכנית
גבול תא שטח ומספרו
גדר היקפית
גבול מגבלות בניה מתשתיות אחרות
קו בניין
קו מים
קו חשמל מתח עליון
גבול מסדרון תשתיות עילי
גבול מסדרון תשתיות ת"ק
קו גז עתידי
קו תקשורת ת"ק
דרכים פנימיות
חדר מיתוג + ממיר
ממיר חשמלי
שער כניסה למתחם
רוזטה
דרך מאושרת

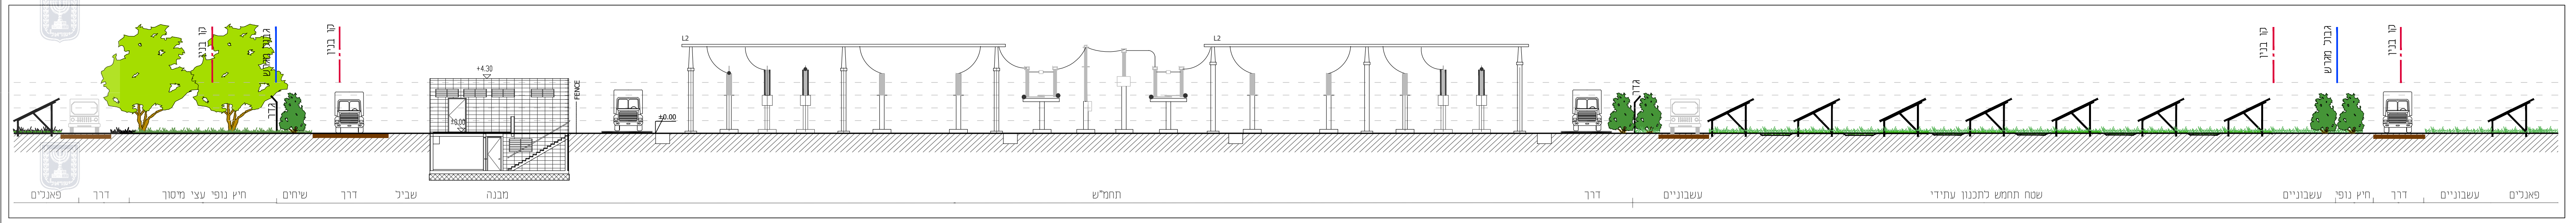
קו בניין
גבול מגרש
קו בניין
+4.30
±0.00
FENCE
L2
גדר
קו בניין
גבול מגרש
קו בניין
פאנלים
דרך
חיץ נופי עצי מיסוך
שיחים
דרך
שביל
מבנה
תחמ"ש
דרך
עשבוניים
שטח תחמש לתכנון עתידי
עשבוניים
חיץ נופי
דרך
עשבוניים
פאנלים

חתך B-B
קנ"מ 1:200

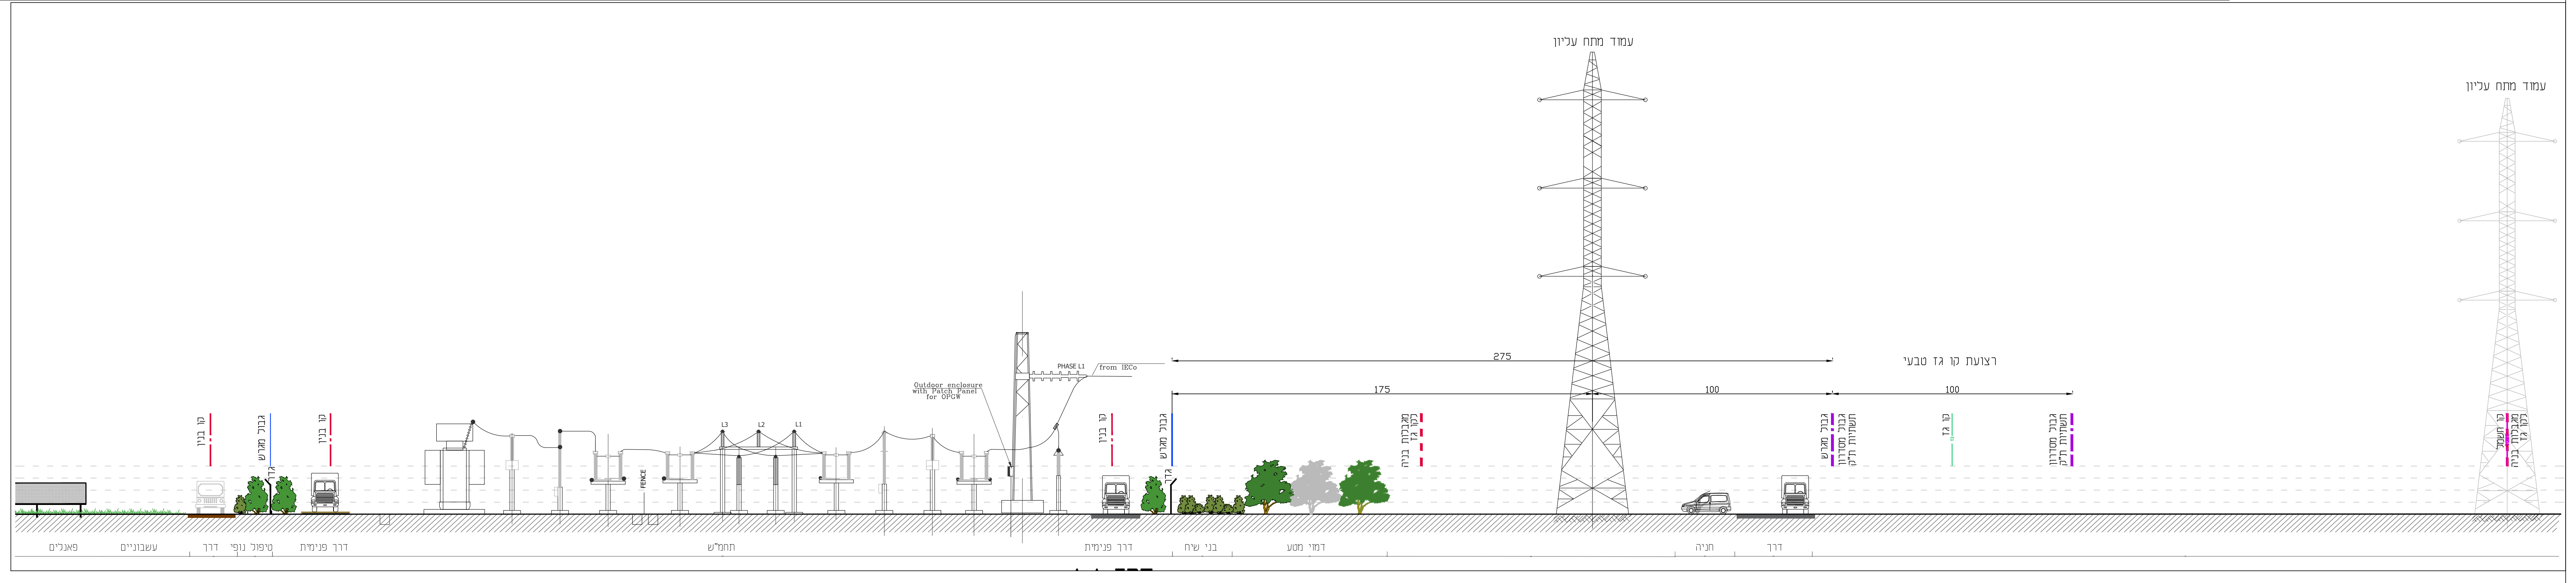
קו בניין
גבול מגרש
גדר
קו בניין
L3
L2
L1
FENCE
Outdoor enclosure with Patch Panel for OPGW
PHASE L1
from IECo
עמוד מתח עליון
275
175
100
100
רצועת קו גז טבעי
קו מגבלות בניה גז
גבול מגרש
גבול מסדרון תשתיות ת"ק
קו גז
גבול מסדרון תשתיות ת"ק
עמוד מתח עליון
קו חשמל
קו מגבלות בניה גז
פאנלים
עשבוניים
דרך
טיפול נופי
דרך פנימית
תחמ"ש
דרך פנימית
בני שיח
דמוי מטע
חניה
דרך

חתך A-A
קנ"מ 1:200

P:\projects\369 - [illegible]\Binui_Tsanahin.dwg